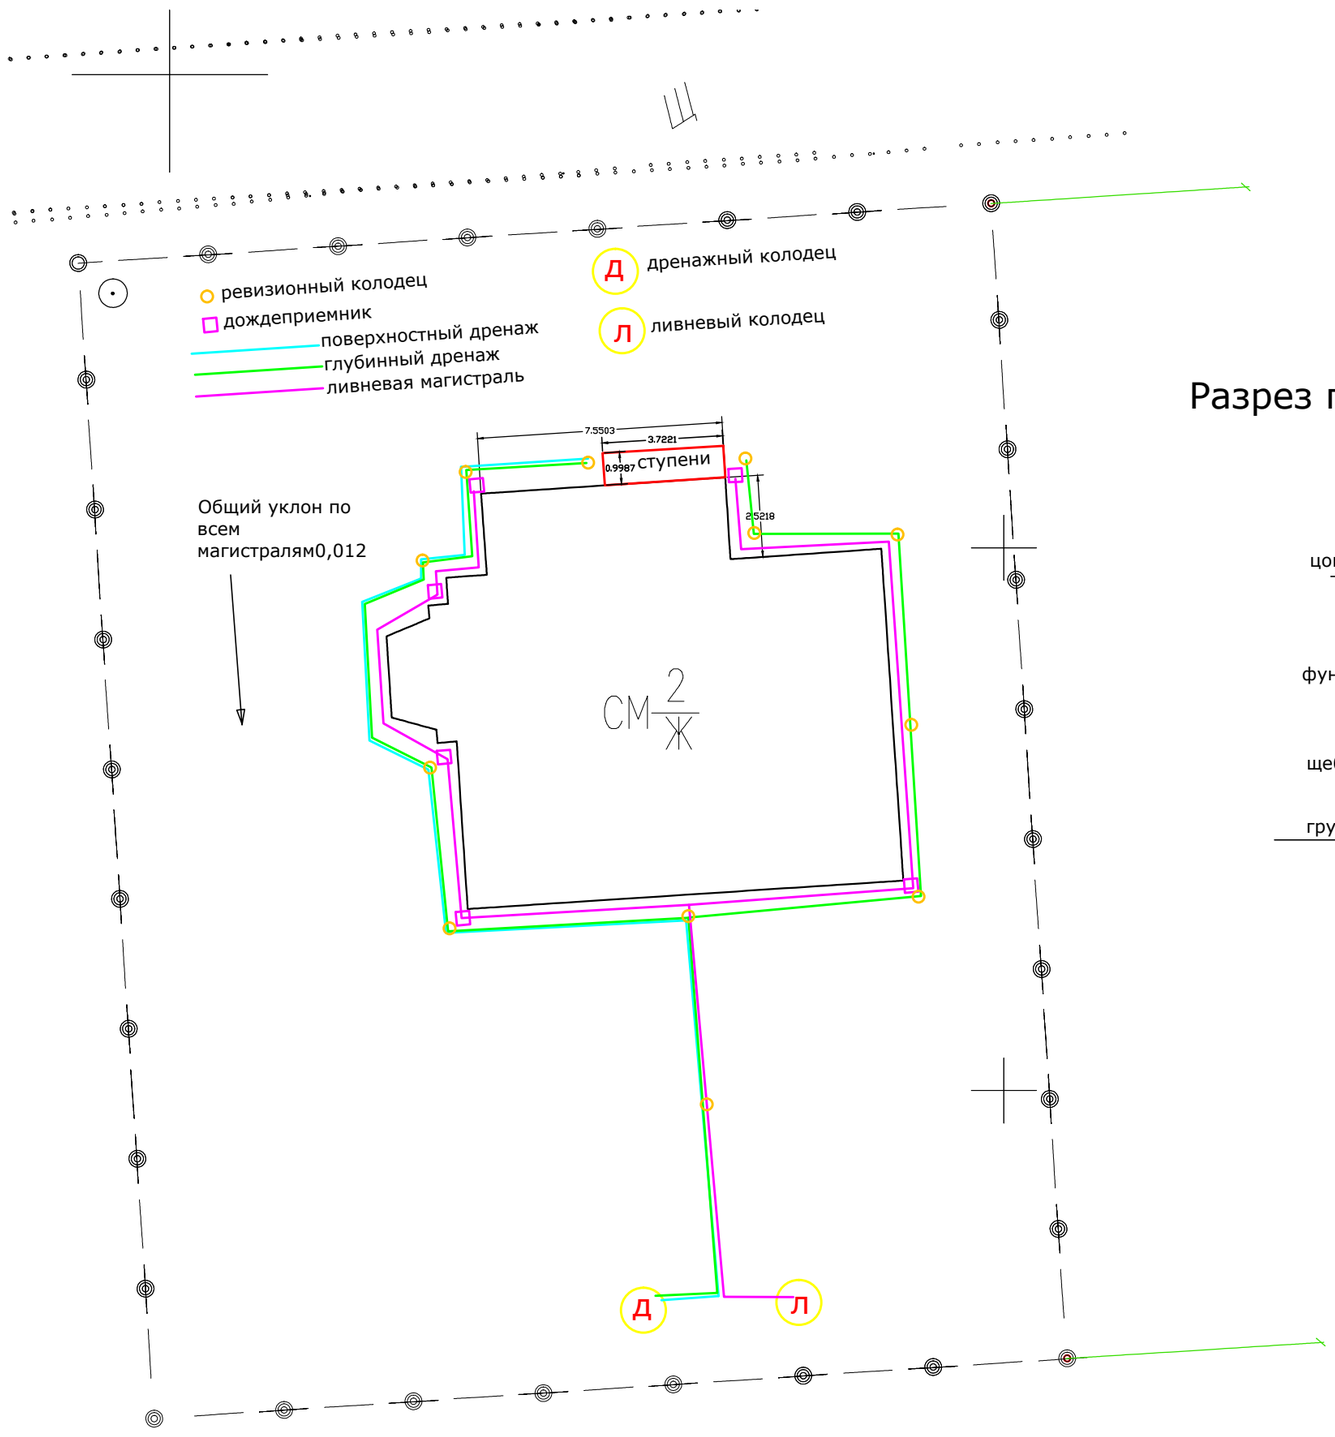
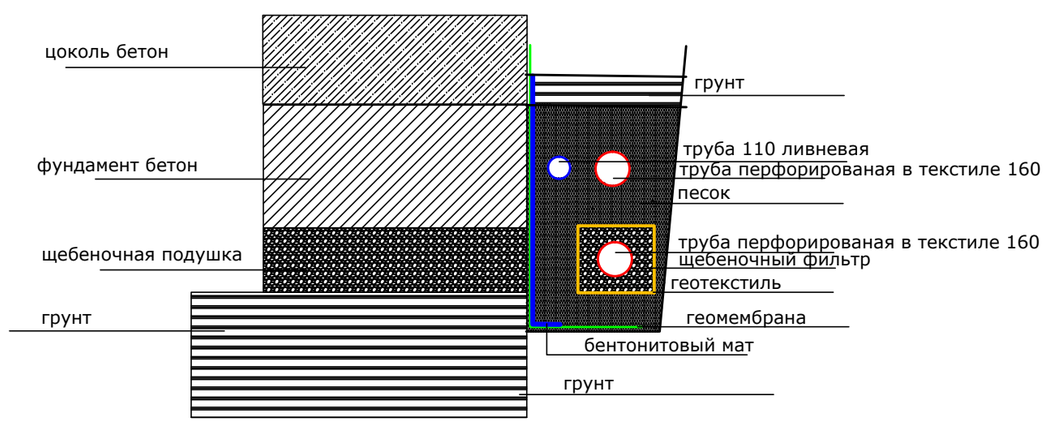
Разрез прифундаментной траншеи